

NOTAS :

**TÉCNICO :**  
 RUBEN CARREIRO  
 rubeiro@oslo.org

**DONO DE OBRA :**  
 BRAZÃO & ASCENSÃO LDA

**PROJECTO :**  
 RUA DA GABRIELA  
 VICTORIA RESIDENCE- LOTE 4

**FASE :**  
 PROJECTO DE ALTERAÇÕES  
 CAMINHO DAS QUEBRADAS - SÃO MARTINHO


**DESIGNAÇÃO :**  
 PLANTA DO PISO -1 (GARAGEM)

**ESCALA :**  
 1/100

**DATA :**  
 JUNHO 2007

**Nº DESENHO :**  
 PA - 0.01

Este desenho constitui propriedade intelectual dos seus autores, não podendo ser reproduzido sem a sua prévia autorização de acordo com a legislação em vigor.

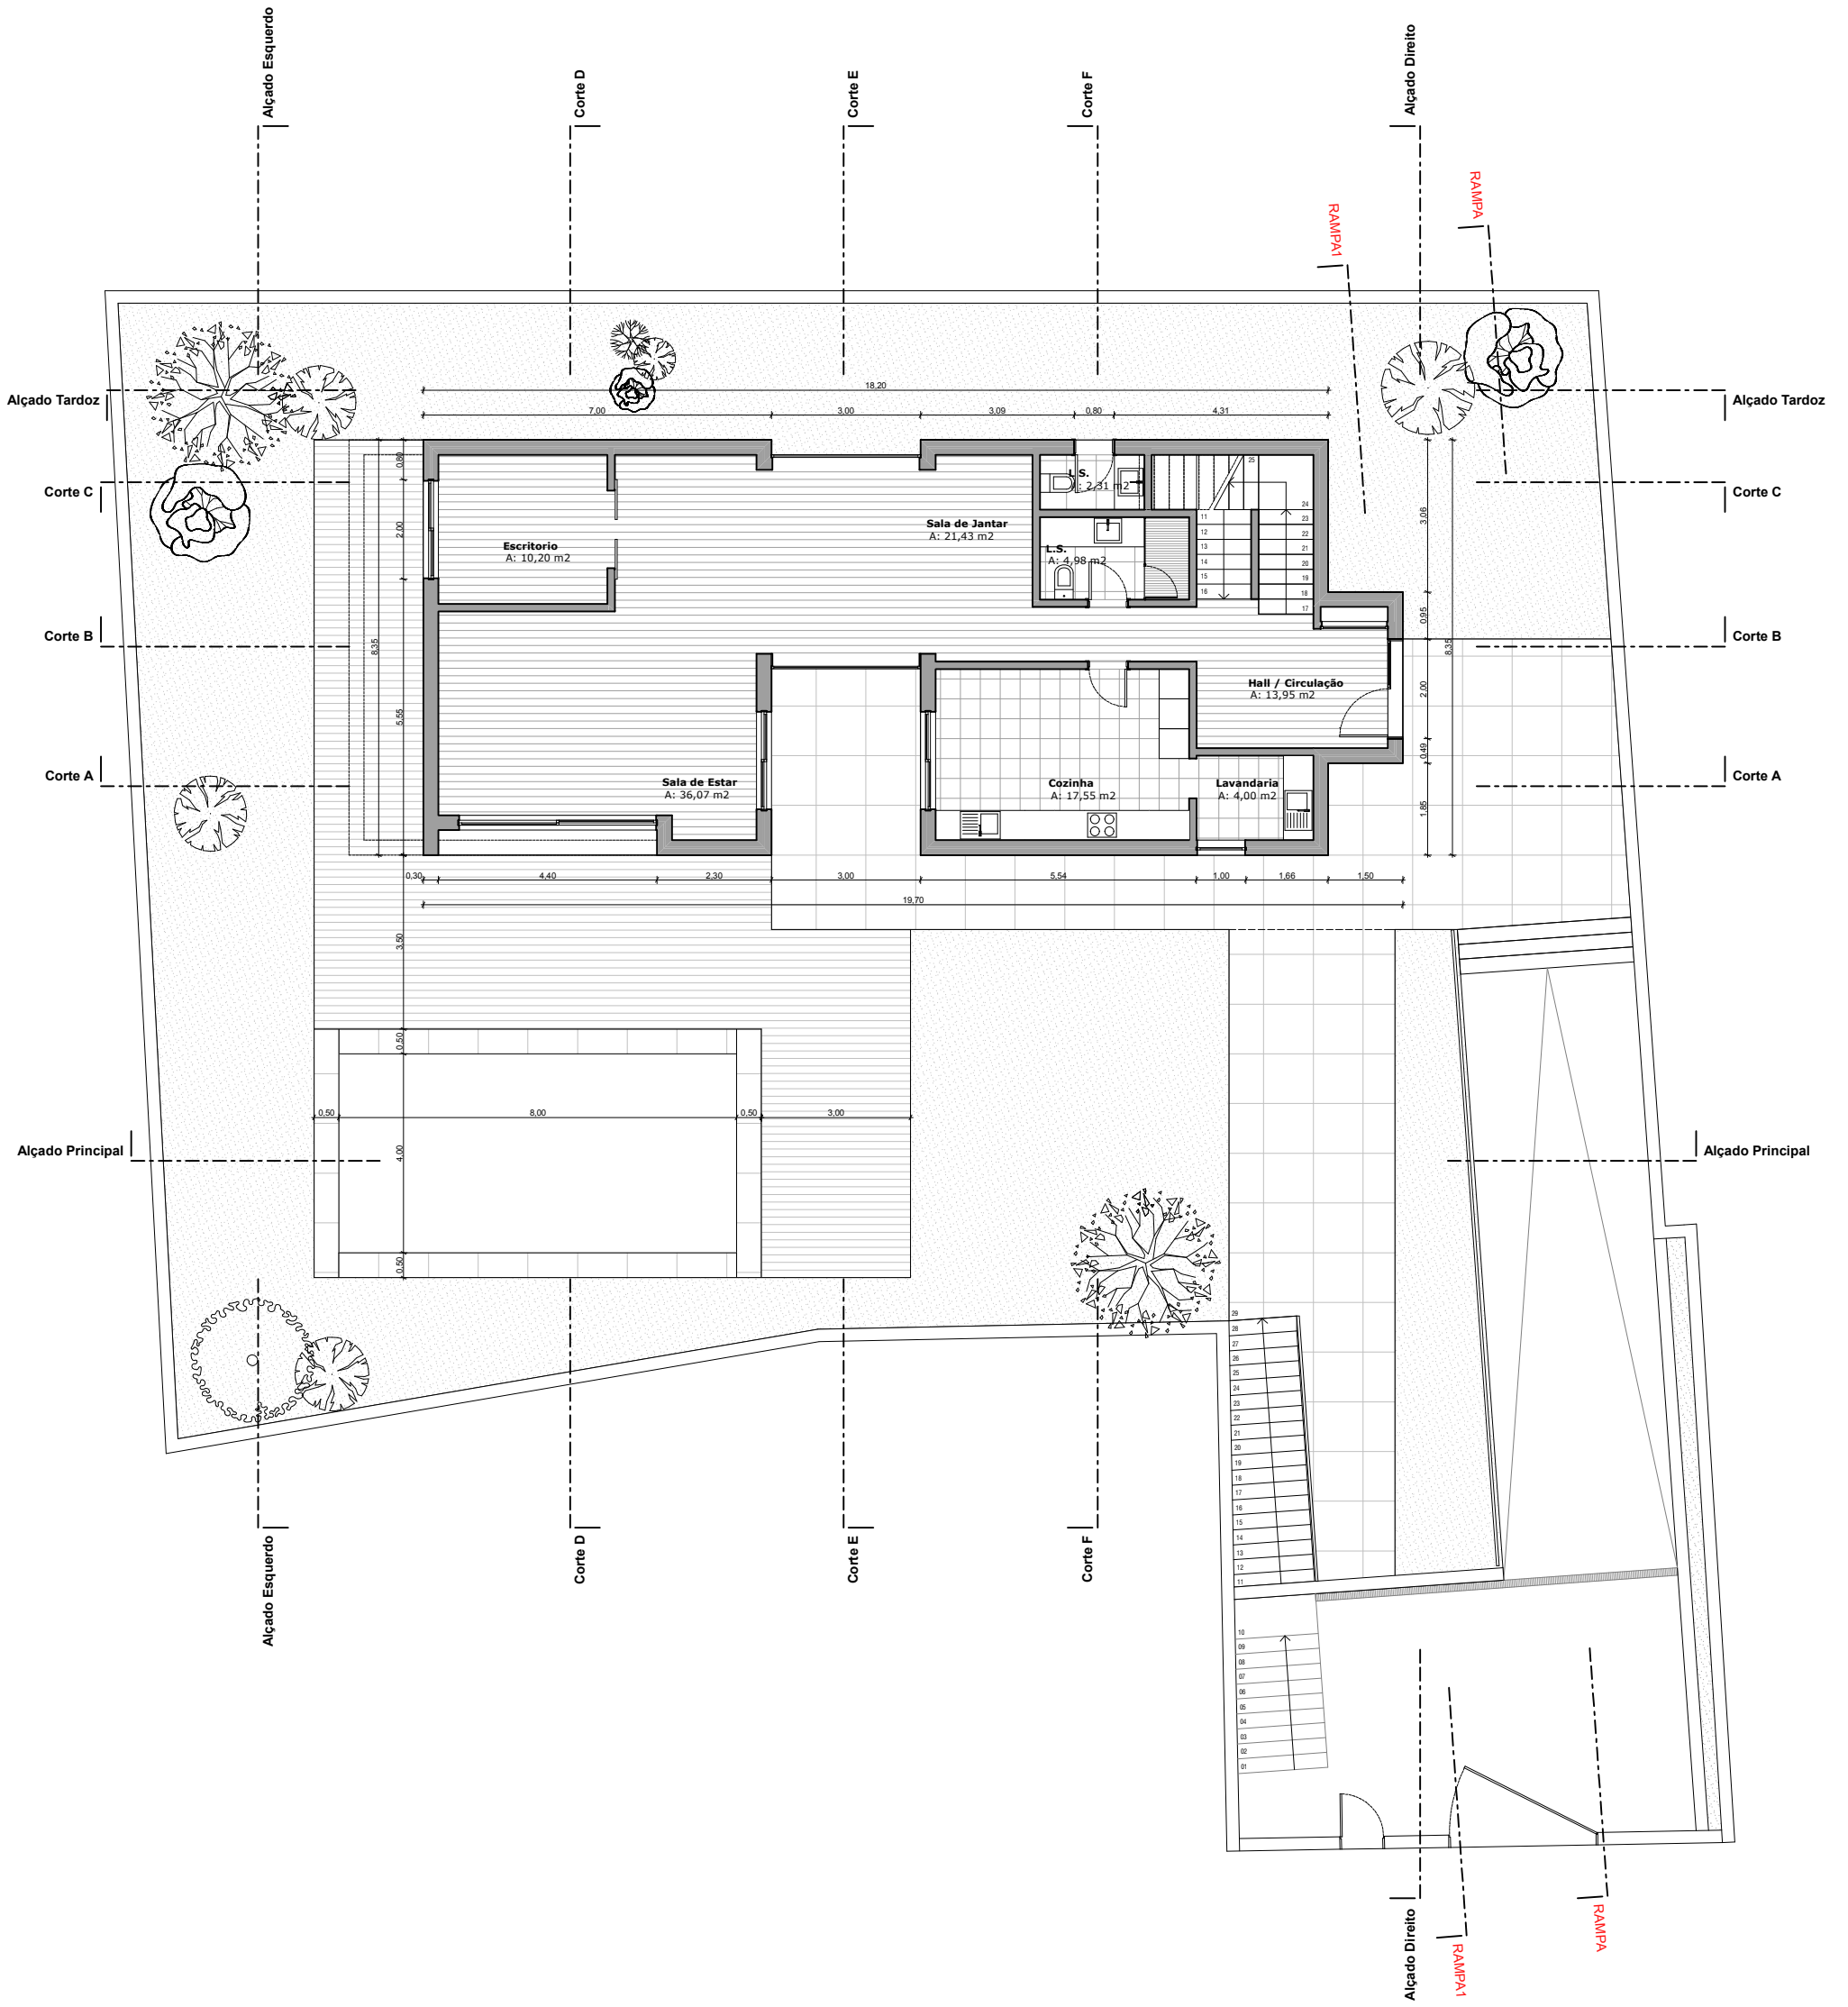

NOTAS :

TÉCNICOS :

RUBEN CAROSO  
FLUPE CAMACHO

rubencaroso@rcc

BRAZÃO & ASCENSÃO LDA

RUJA DA GABRIELA

PROJECTO :

VICTORIA RESIDENCE- LOTE 4

FASE :

PROJECTO DE ALTERAÇÕES

DESIGNAÇÃO :

PLANTA DO PISO 0

ESCALA :


1/100

DATA :

AGOSTO 2007


Nº DESENHO :

PA - 0.00

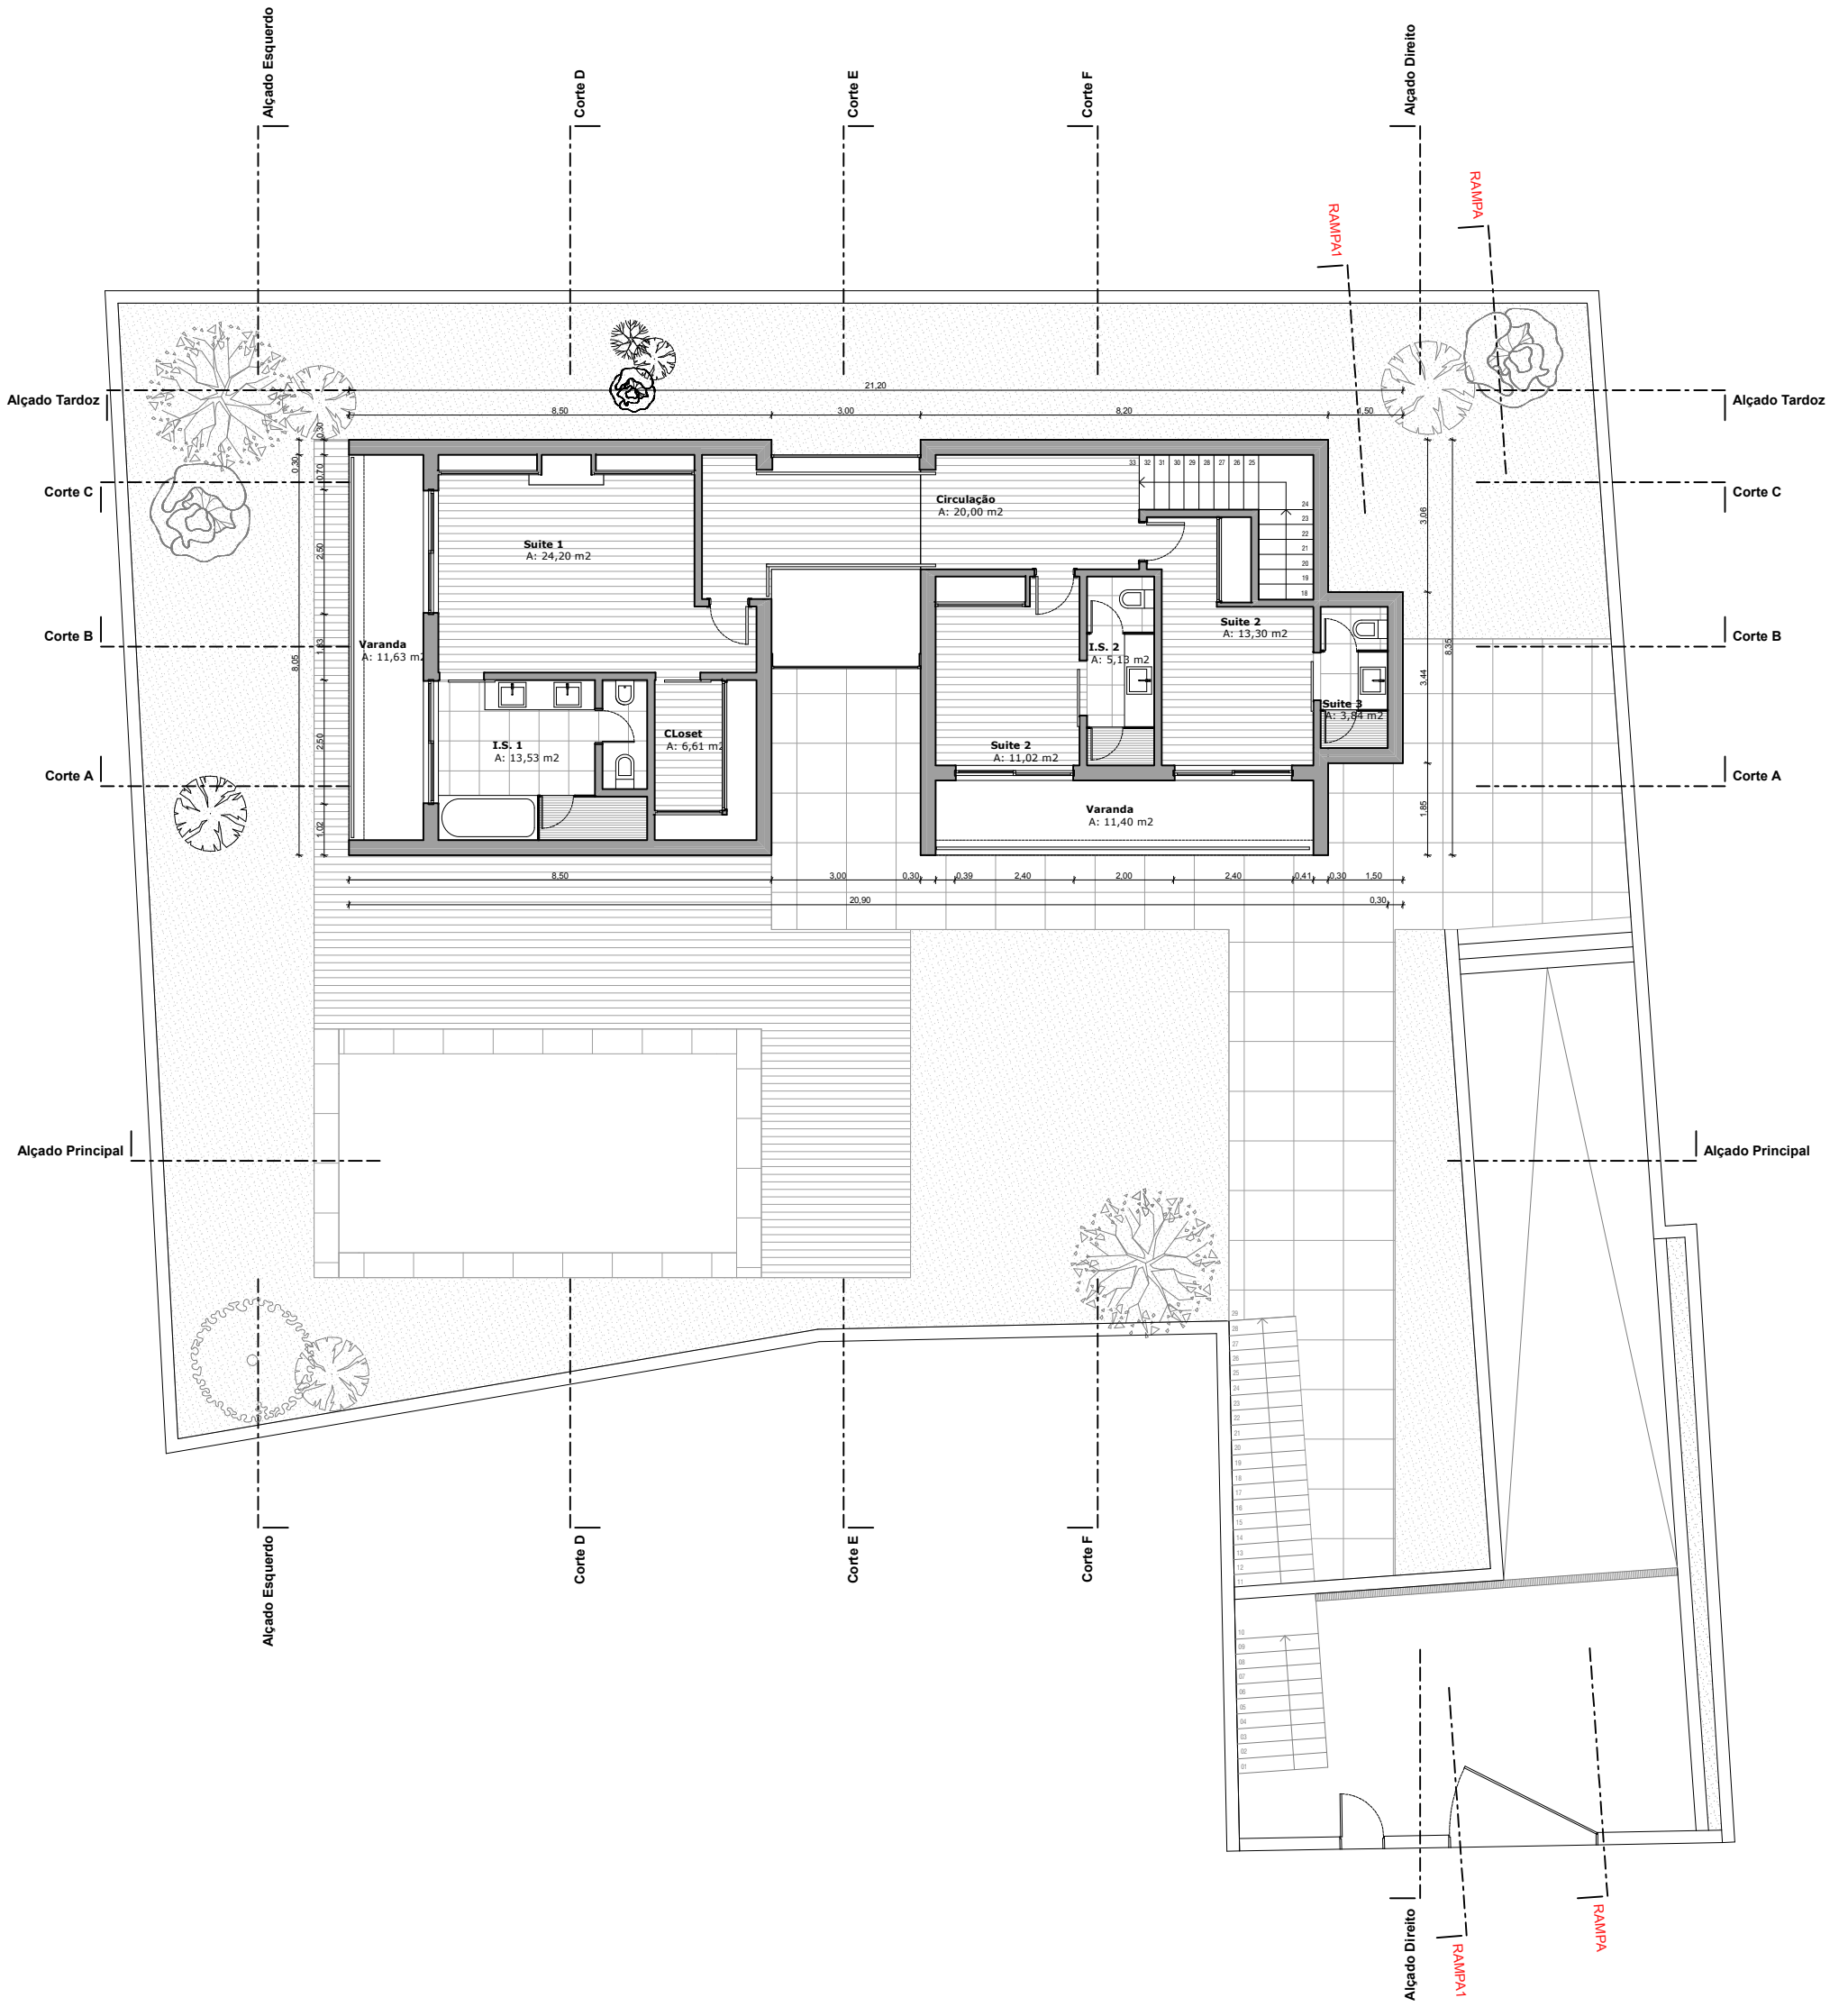

NOTAS :

TÉCNICOS :  
 RUBEN CAROSO  
 FLUPE CAMACHO

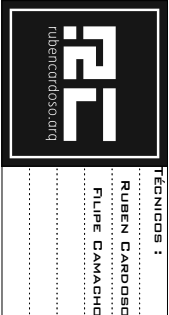

DOMO DE OBRA :

BRAZÃO & ASCENSÃO LDA

RUA DA GABRIELA

PROJECTO :

VICTORIA RESIDENCE- LOTE 4

CAMINHOS DAS QUEBRADAS - SÃO MARTINHO

FASE :

PROJECTO DE ALTERAÇÕES

DESIGNAÇÃO :

PLANTA DO PISO 1

ESCALA :

1/100



DATA :

AGOSTO 2007

Nº DESENHO :

PA - 0.00



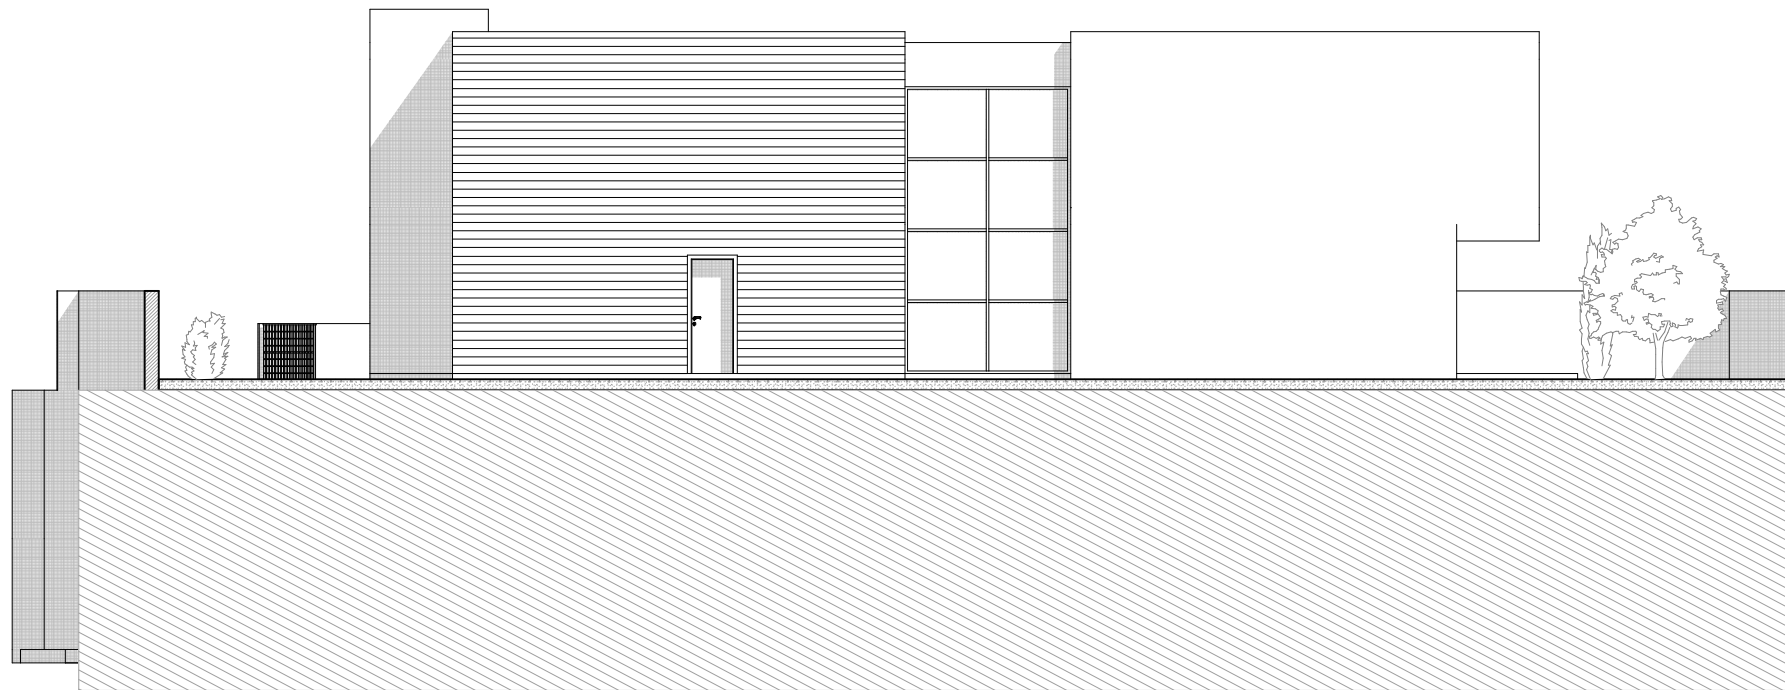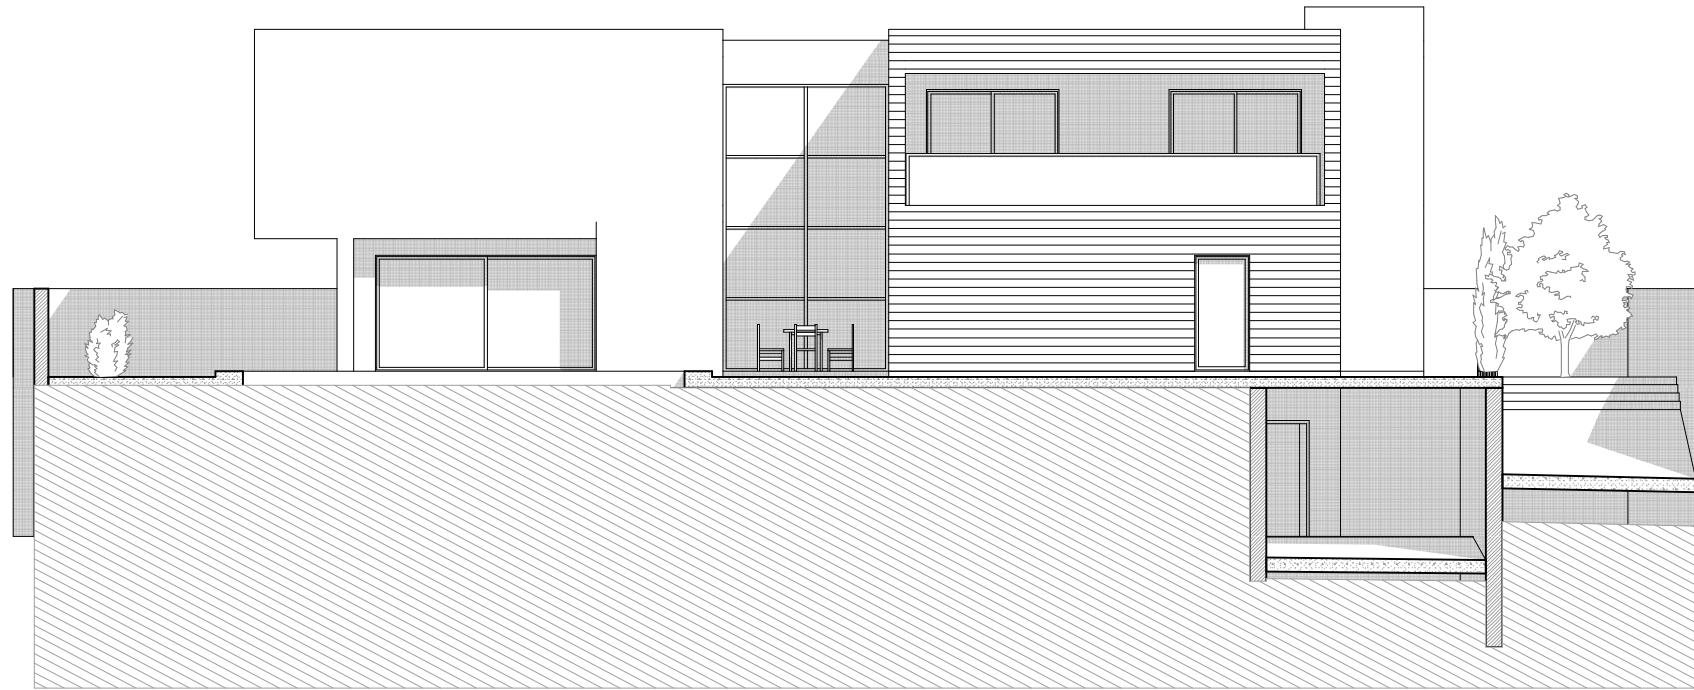

NOTAS :



TÉCNICOS :

RUBEN CARDOSO  
 FILIPE CAMACHO

DDNO DE OBRA :

BRAZÃO & ASCENSÃO LDA

RUA DA CARREIRA

PROJECTO :

VICTORIA RESIDENCE - LOTE 4

CAMINHO DAS QUEBRADAS - SÃO MARTINHO

FASE :

PROJECTO DE ALTERAÇÕES

DESIGNAÇÃO :

ALÇADO PRINCIPAL

ALÇADO TARDOS

ESCALA :

1/100



DATA :

AGOSTO 2007

Nº DESENHO :

PA - 0.00

Este desenho constitui propriedade intelectual dos seus autores, não podendo ser reproduzido sem a sua prévia autorização de acordo com a legislação em vigor.

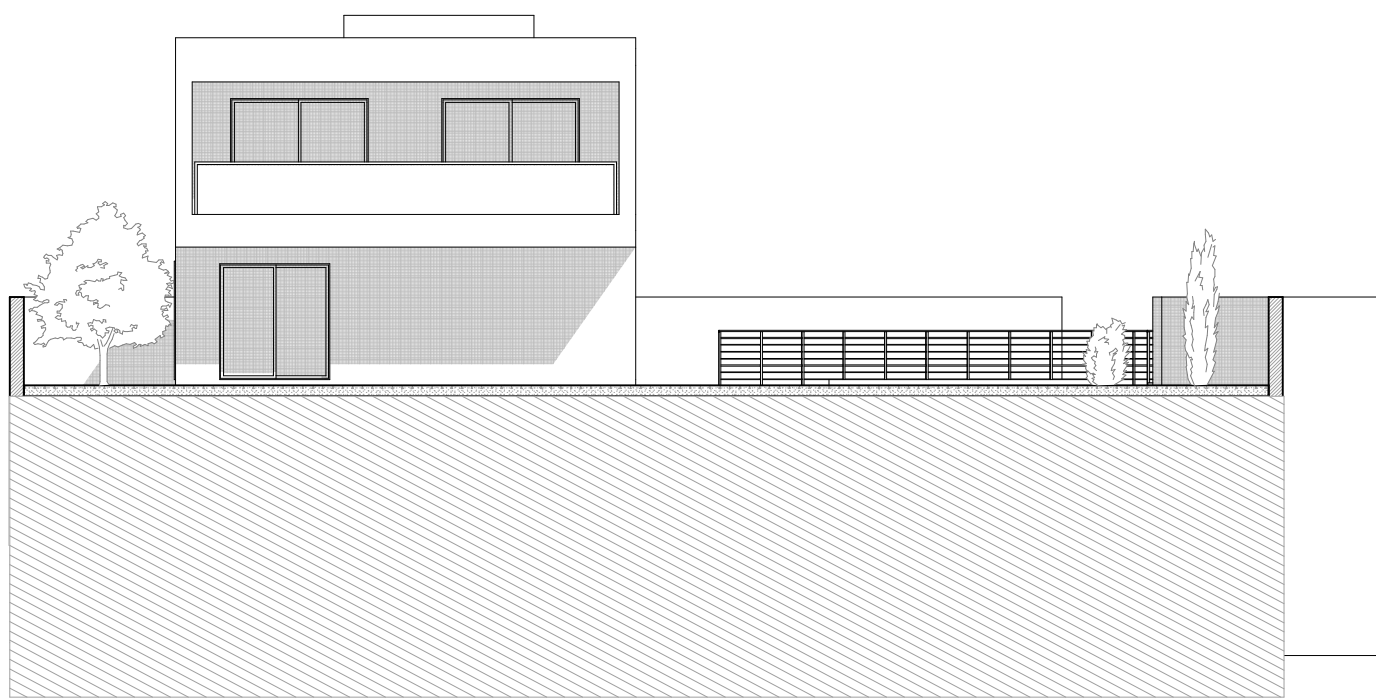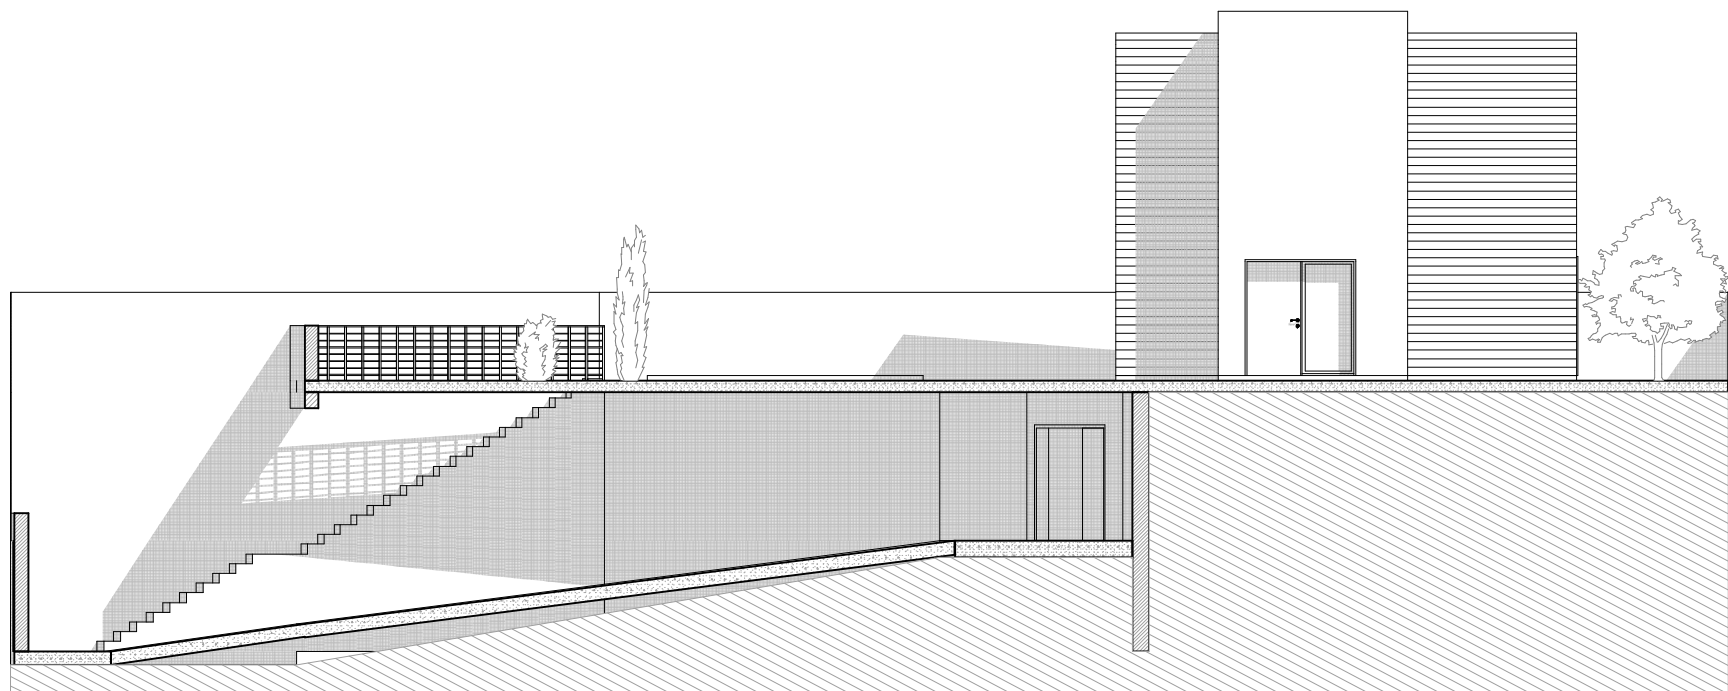

NOTAS :

.....

.....

.....

.....

.....

.....

.....

.....

.....

.....

	TÉCNICOS :
	RUBEN CARDOSO FILIPE CAMACHO

DDNO DE OBRA :  
BRAZÃO & ASCENSÃO LDA  
RUA DA CARREIRA

PROJECTO :  
VICTORIA RESIDENCE - LOTE 4  
CAMINHO DAS QUEBRADAS - SÃO MARTINHO

FASE :  
PROJECTO DE ALTERAÇÕES

DESIGNAÇÃO :  
ALÇADO DIREITO  
ALÇADO ESQUERDO

ESCALA :  
1/100

DATA :  
AGOSTO 2007

Nº DESENHO :  
**PA - 0.00**

.....

.....

.....

Este desenho constitui propriedade intelectual dos seus autores, não podendo ser reproduzido sem a sua prévia autorização de acordo com a legislação em vigor.